


# エルガーラ・パサージュ広場 イベント利用可能スペース

基本イベントスペース

イベント可能スペース  
\*使用時はご相談ください。

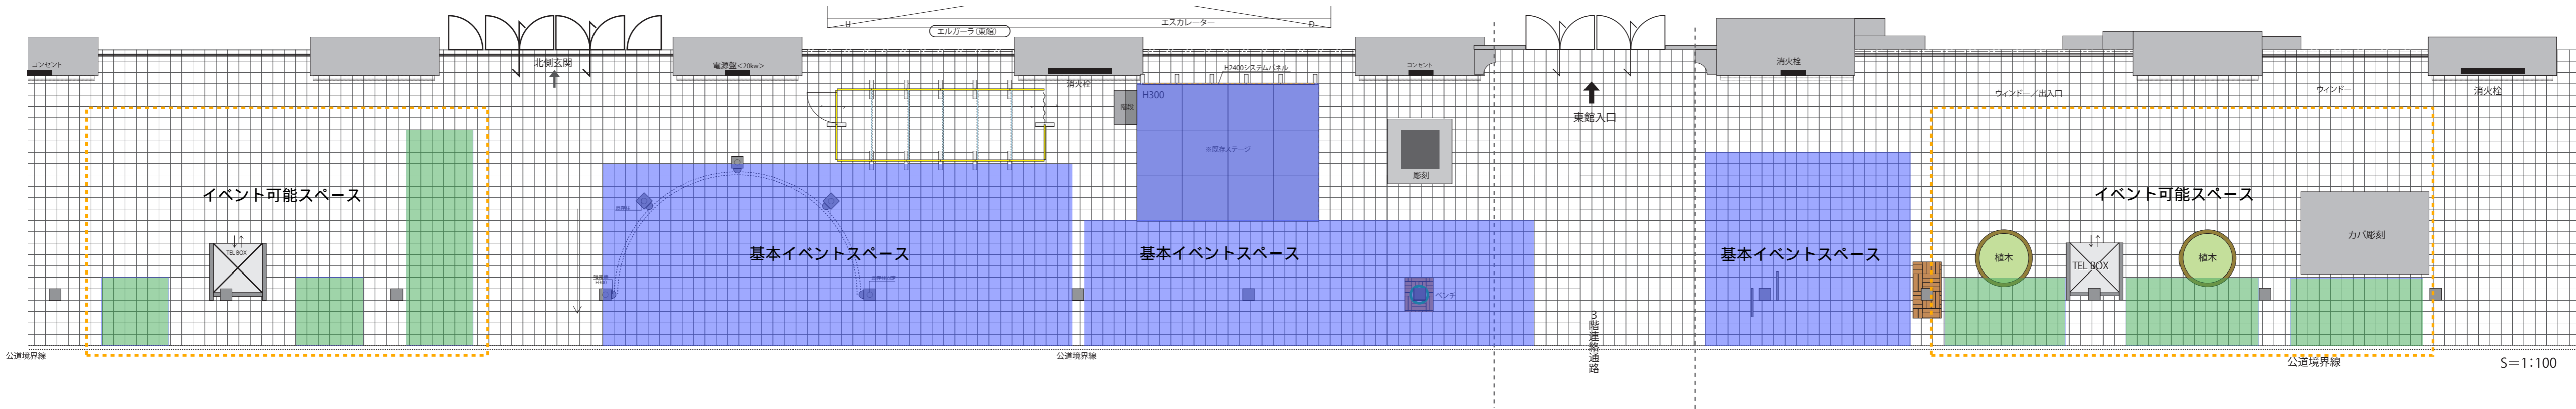

- \*方眼目の1マスは 30cm x 30cm
- \*方眼目のエリアは「公開空地」/ 白無地のエリアは「公道」です。
- \*ステージの実寸は W4800 x D3600 x H400  
(1ユニット: W2400 x D1200 x H400 x 6ユニットの組み合わせ)
- \*ステージのバックパネルは常設ではありません。有無は都度お問い合わせください。

S=1:100